Схема розміщення обладнання та підключення теплообмінника

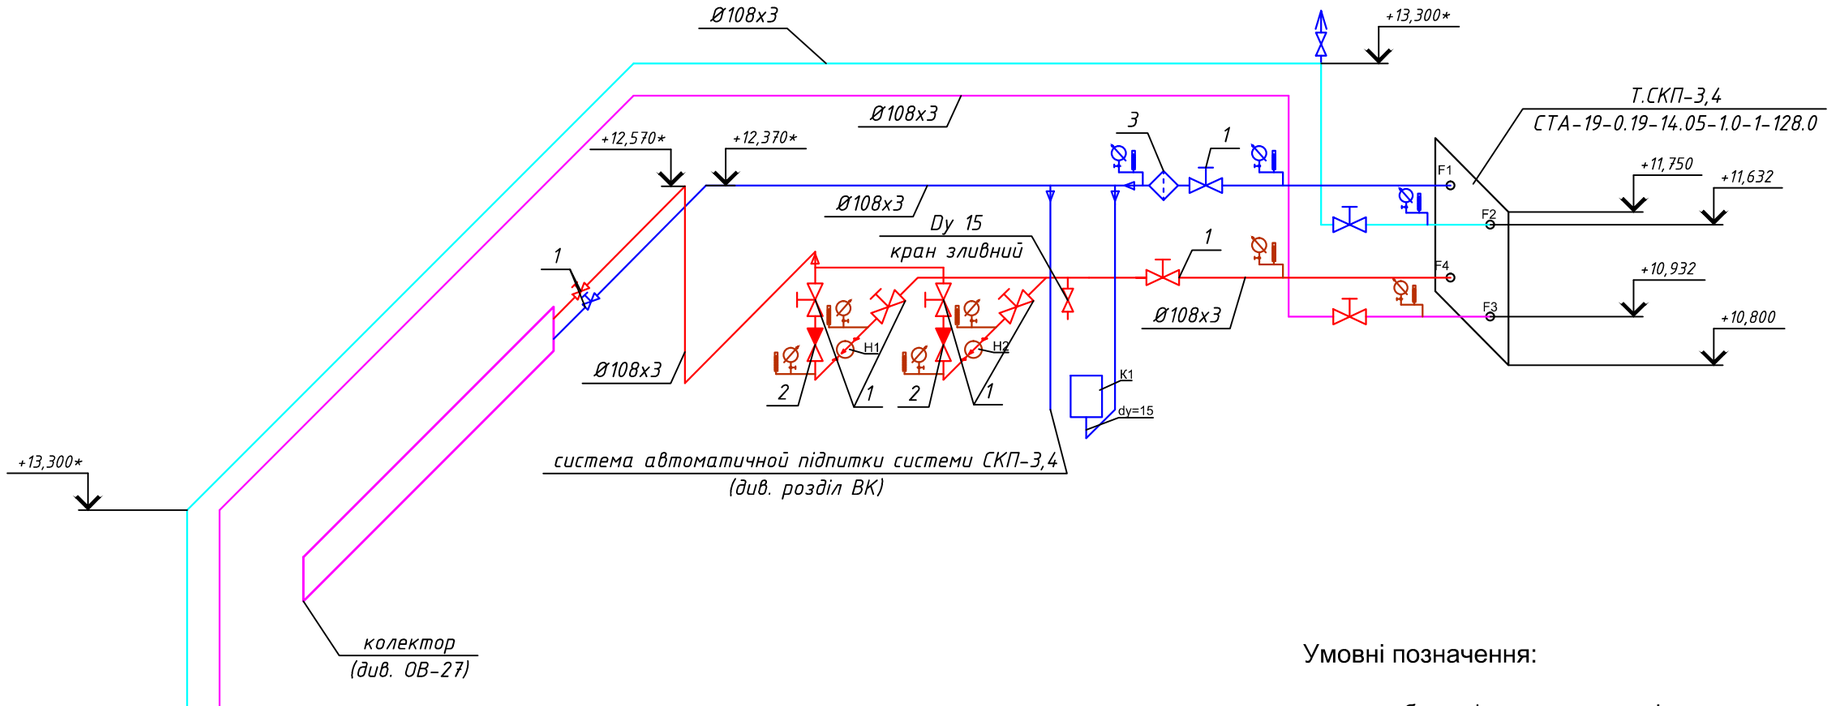

2-2 (1:100)

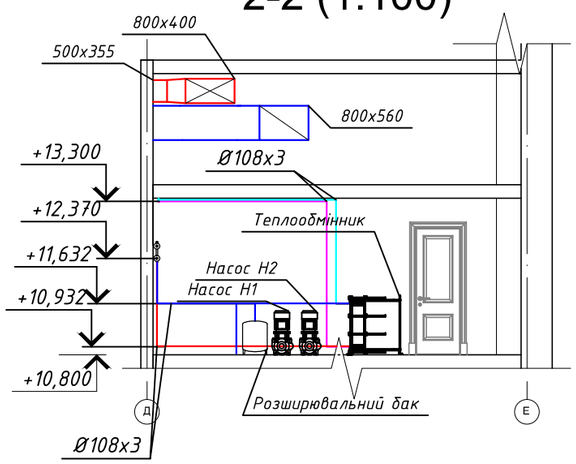

Умовні позначення:

- трубопровід системи кондиціонування, подаючий, Т=7°С;
- трубопровід системи кондиціонування, зворотній, Т=12 °С;
- трубопровід системи кондиціонування, подаючий, Т=5 °С (зовнішня мережа);
- трубопровід системи кондиціонування, зворотній, Т=10 °С (зовнішня мережа);

1 - поворотна заслінка VFY Dy100 PN16;
- кран шаровий;
2 - автоматичний повітроспускник 1/2";
- клапан зворотний фланцевий Dn100;
- термоманометр ДМТ 05;
3 - фільтр осадовий фланцевий Dn100;
Н1, Н2 - насос LNEE 50-125/22/P25RCS4;
К1 - розширювальний бак, 50л.

Примітки

1. За відмітку ±0.000 прийнято рівень підлоги 1го поверху;
2. Сталеві трубопроводи системи кондиціонування прокласти в ізоляції Пінофол товщиною 8 мм згідно ДБН В.2.5-67:2013;
3. Сталеві трубопроводи грунтувати ґрунтівкою ГФ-021 та пофарбувати в два шари антикорозійною емаллю ПФ-115;
4. * Розмір уточнювати по місцю;
5. Дивитись разом з ОВ- 18,19;
6. Місця прокладки трубопроводів узгодити при монтажі з урахуванням розміщення технологічного обладнання та комунікацій.

Зм.	Кільк.	Арк.	№док.	Підпис	Дата	23-17-ОВ			
						Капітальний ремонт будівель адміністративно-побутового корпусу №1 і "Кванту" Чорнобильської АЕС в частині оснащення локальними системами централізованого кондиціонування повітря			
ГІП		Фесенко				III пусковий комплекс	Стадія	Аркуш	Аркушів
							РП	29	30
Розробив		Куценко				Схема розміщення обладнання та підключення теплообмінника	ТОВ "Чернігівська проектна група"		
Перевірив		Фесенко							
Норм.контр		Мех							

Погоджено:

Зам.інв.№

Підпис і дата

Інв.№ об.